


# 人脸识别机安装示意图

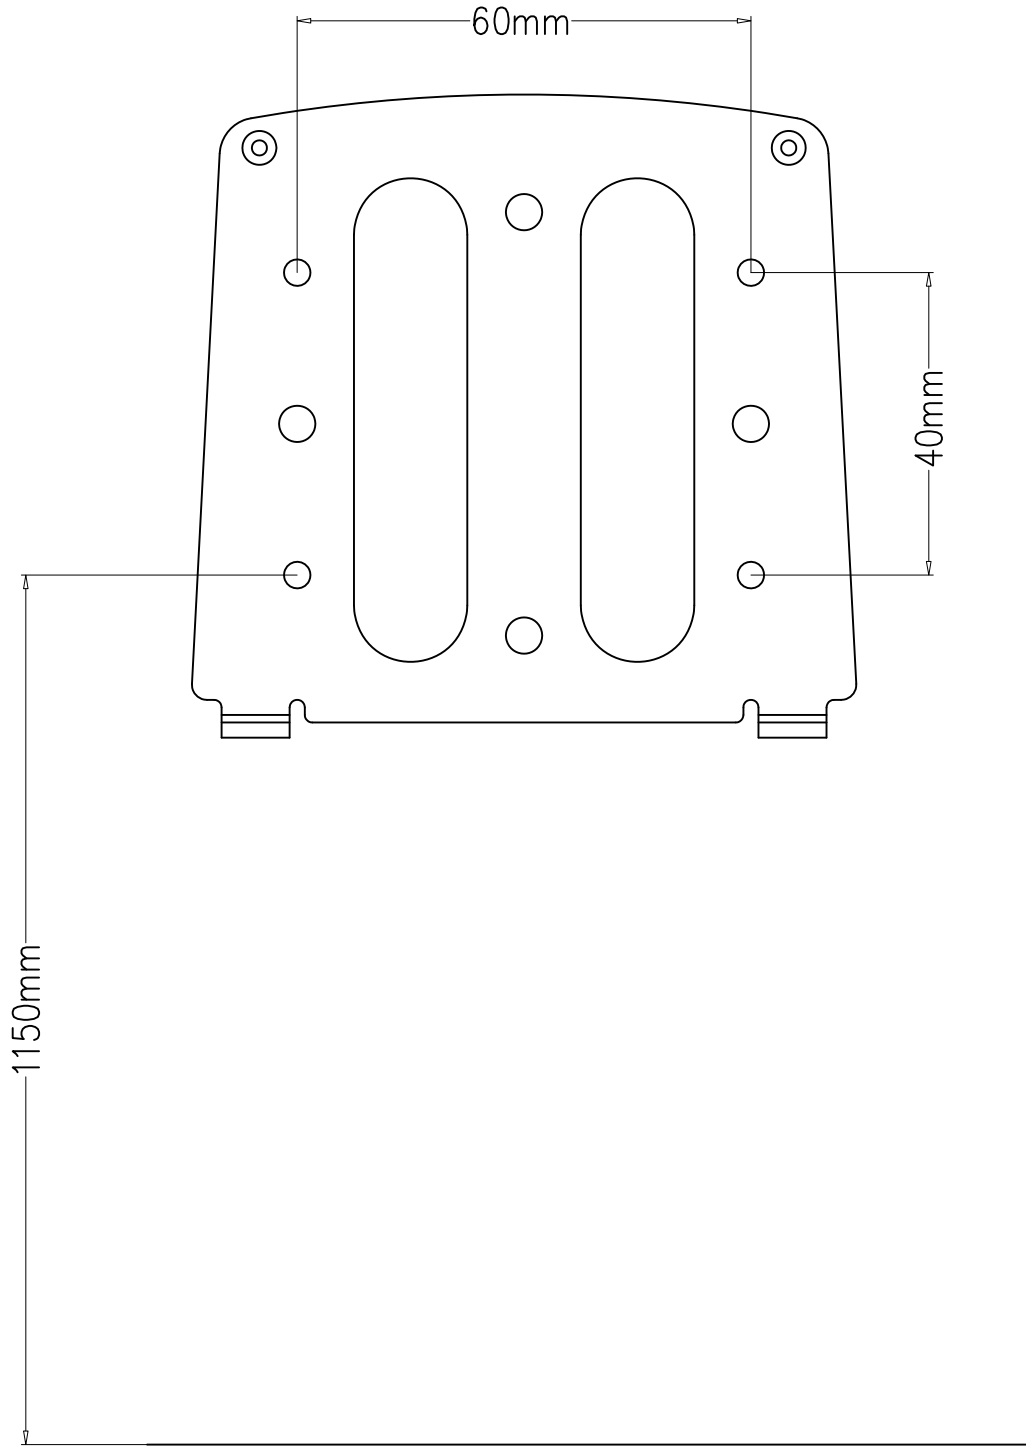

地面