


人脸识别机安装示意图

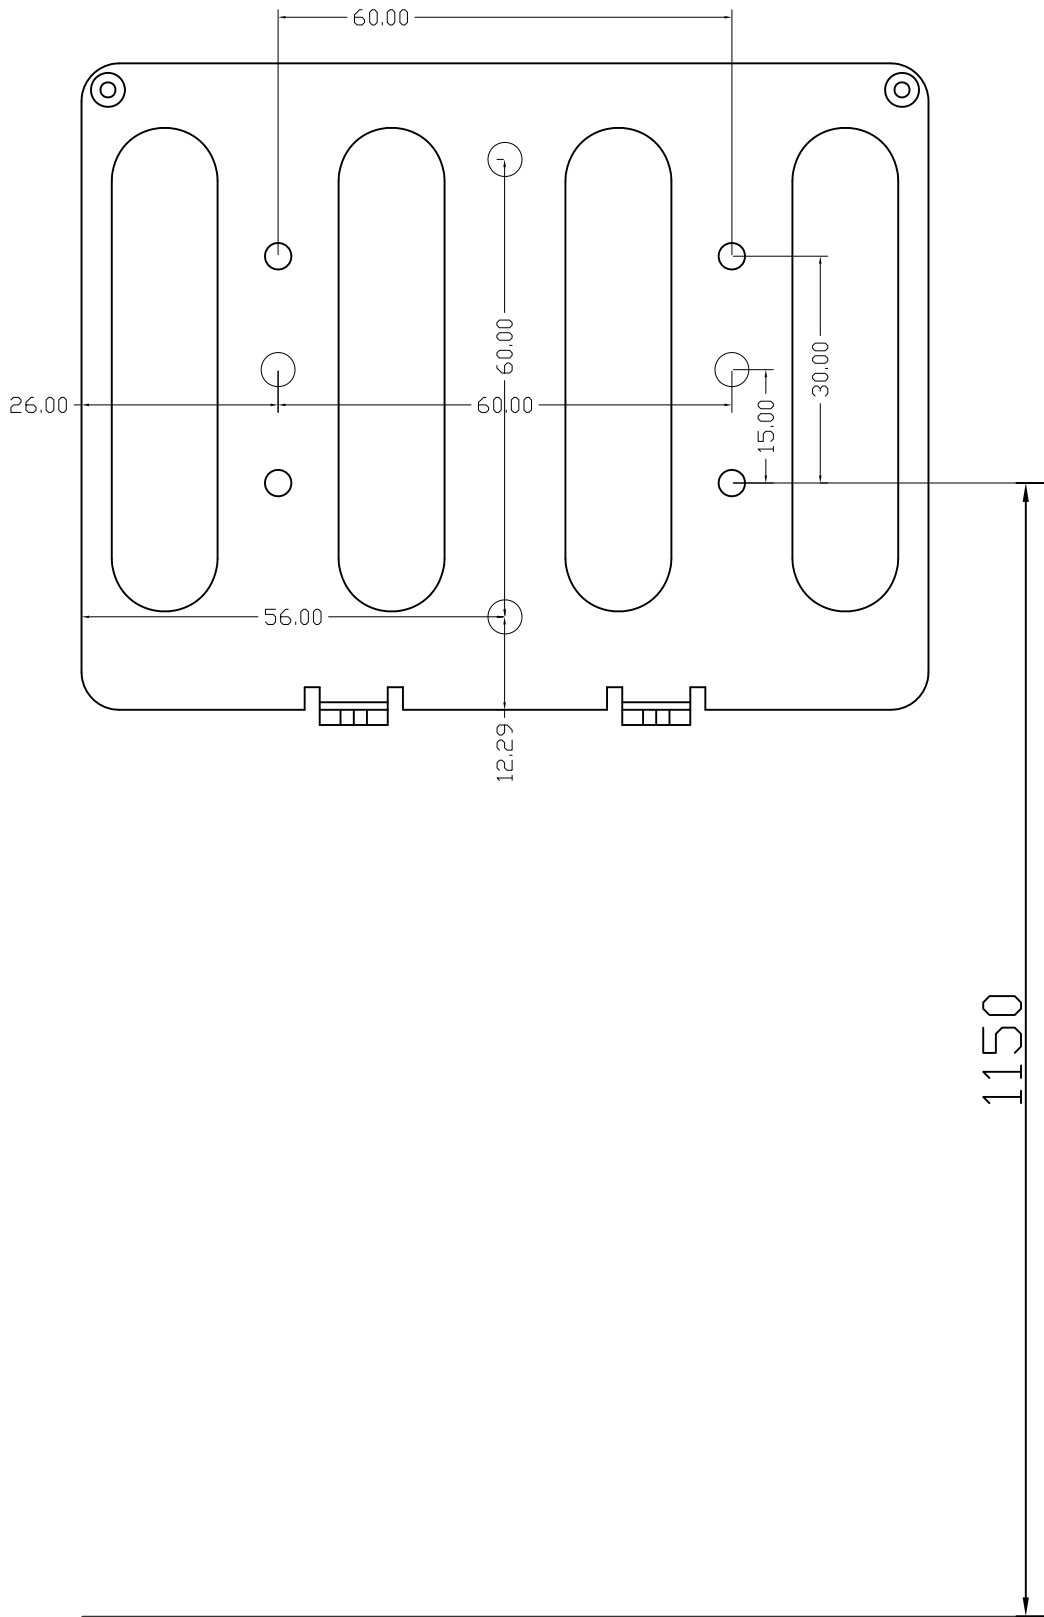

地面